


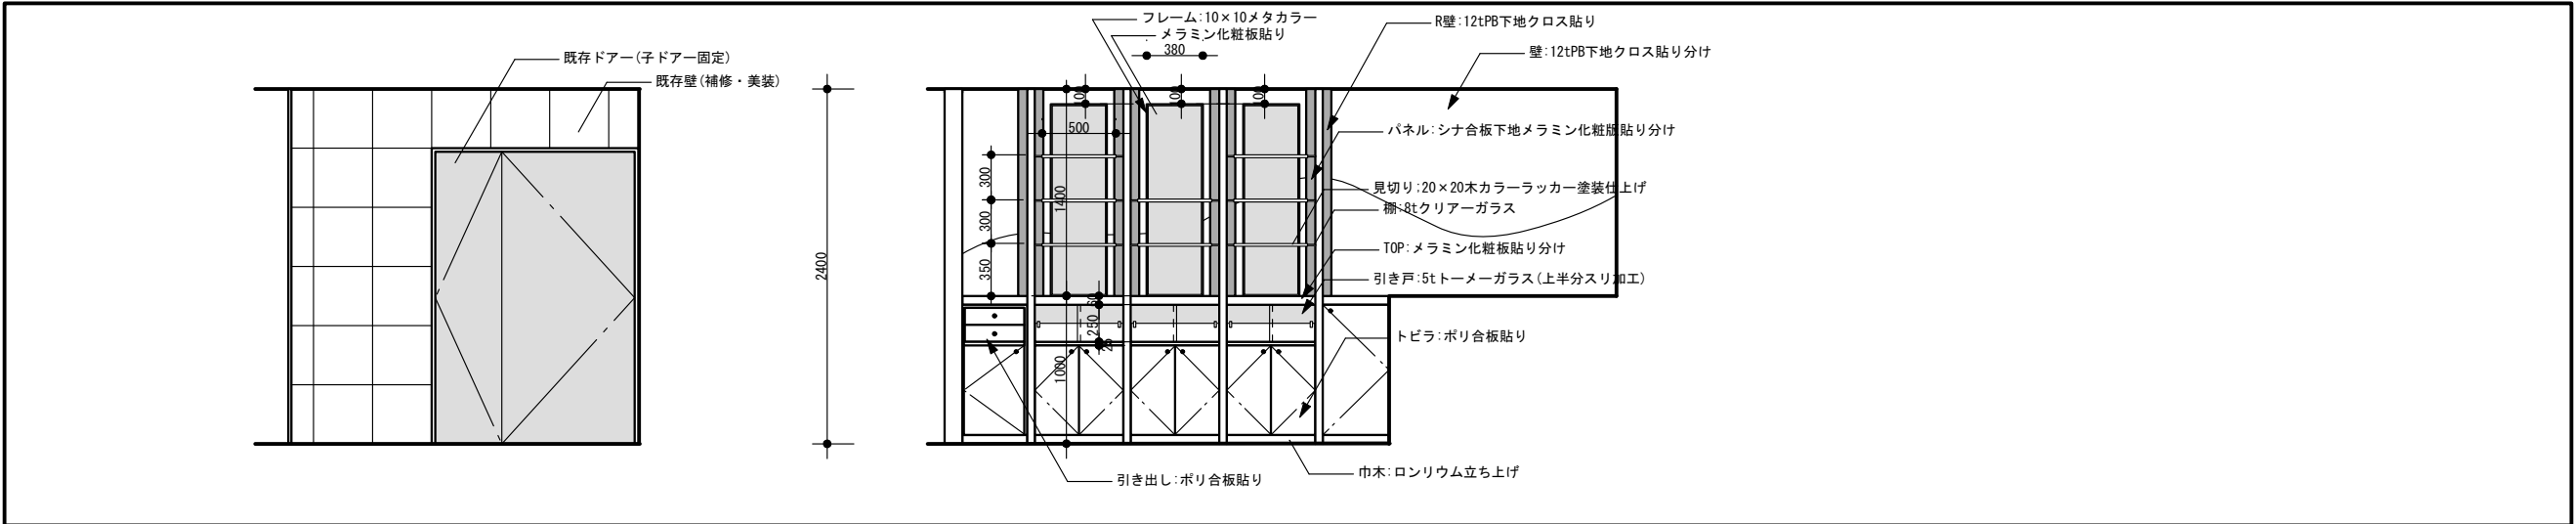


ENTRANCE

壁面展開図 A

客 席


バック棚

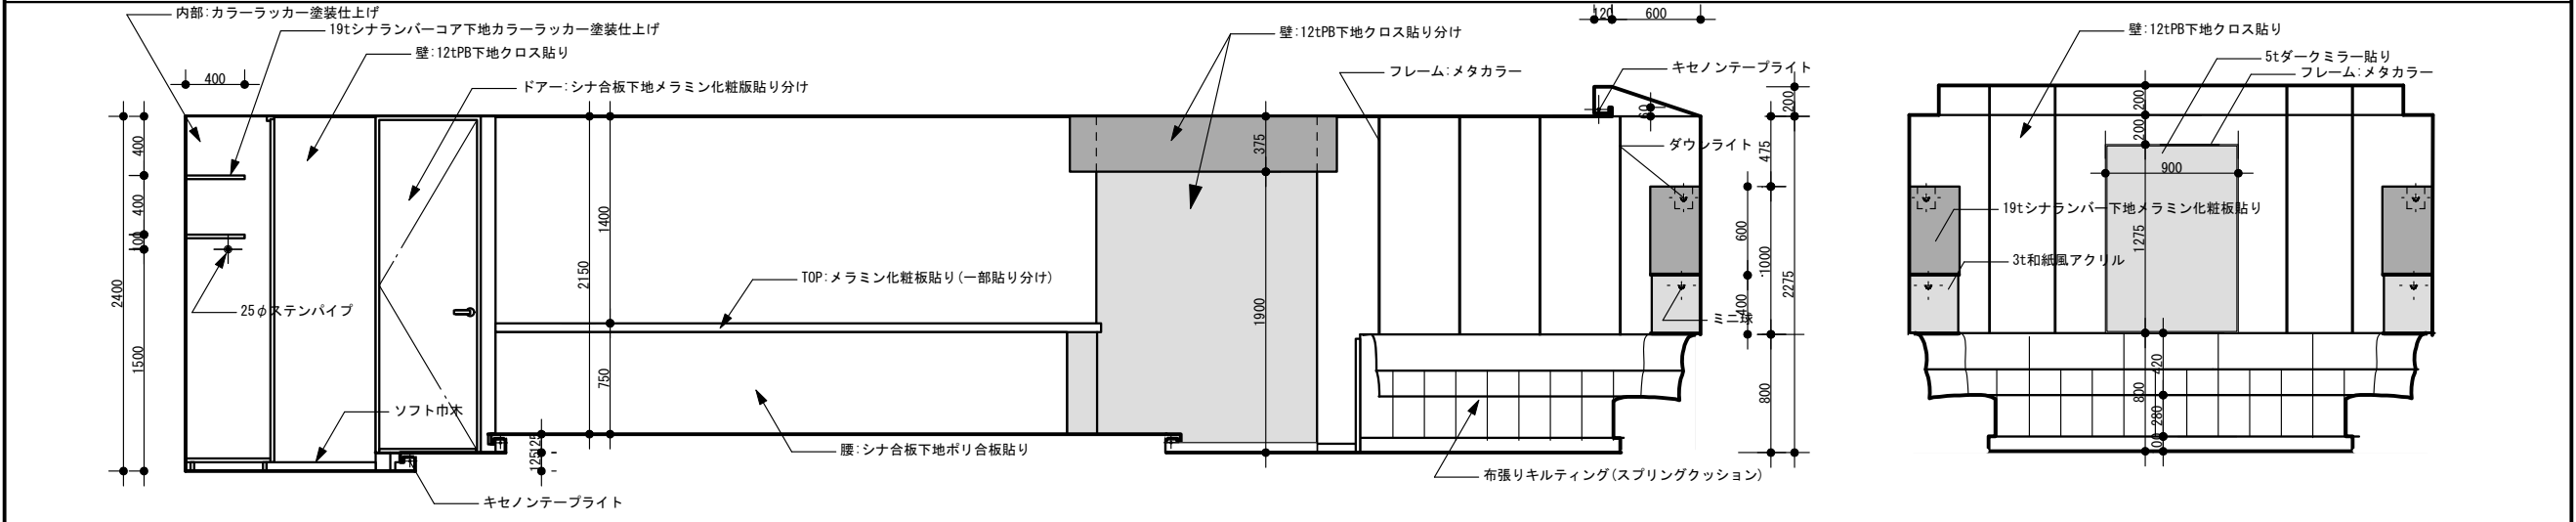

客 席

壁面展開図 A

壁面展開図 B

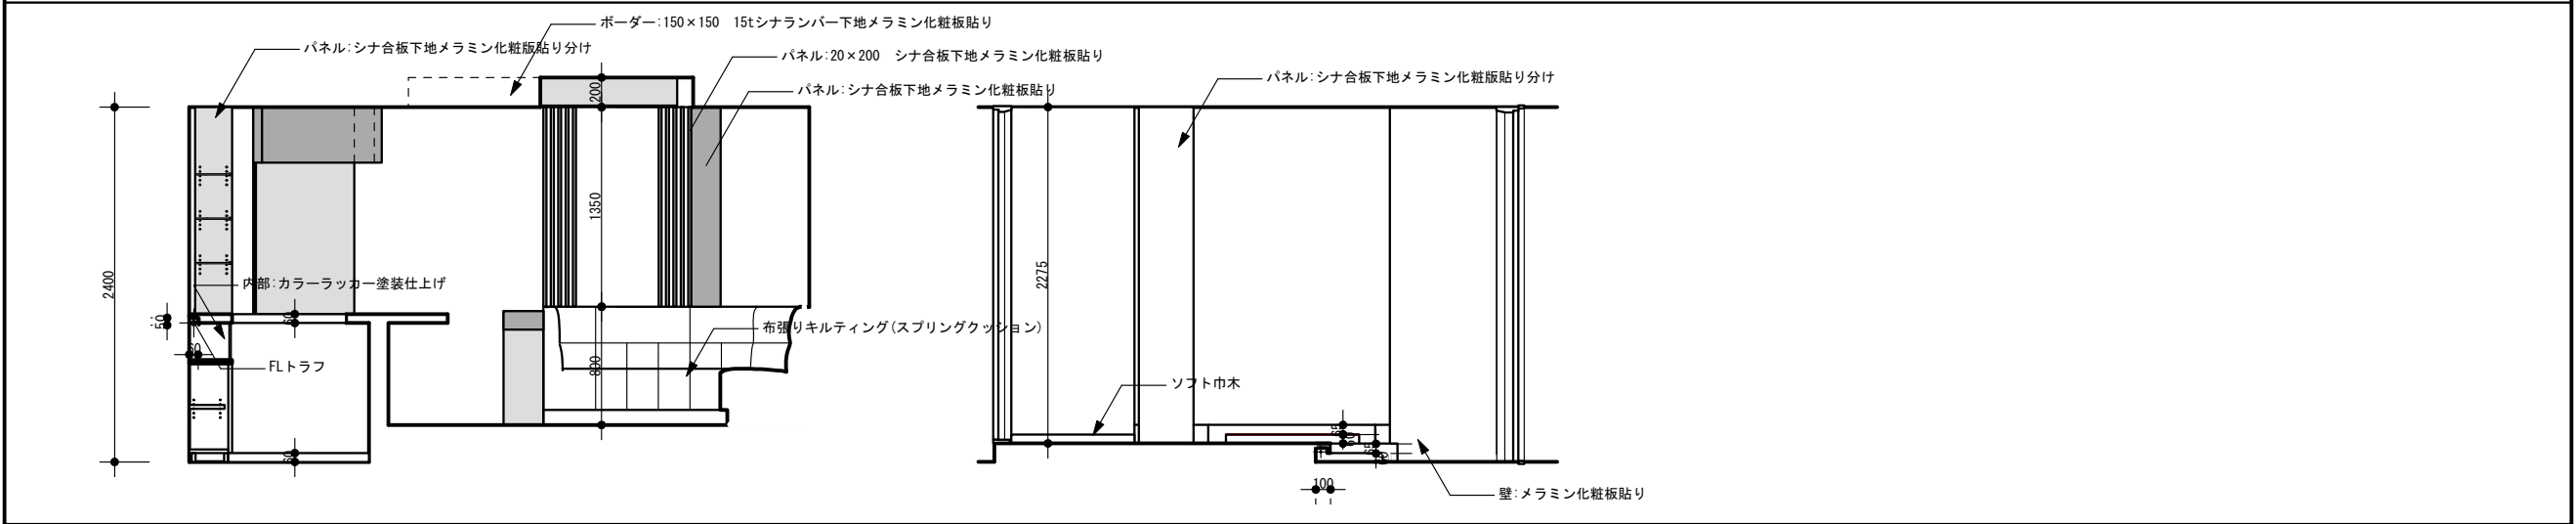

壁面展開図 B

壁面展開図 B

NO	TITLE	SCALE	DATE	SIGN	CHECK	MEMO	JASAC
WITH 長崎 No. 306	展開図 1	1 : 50					