



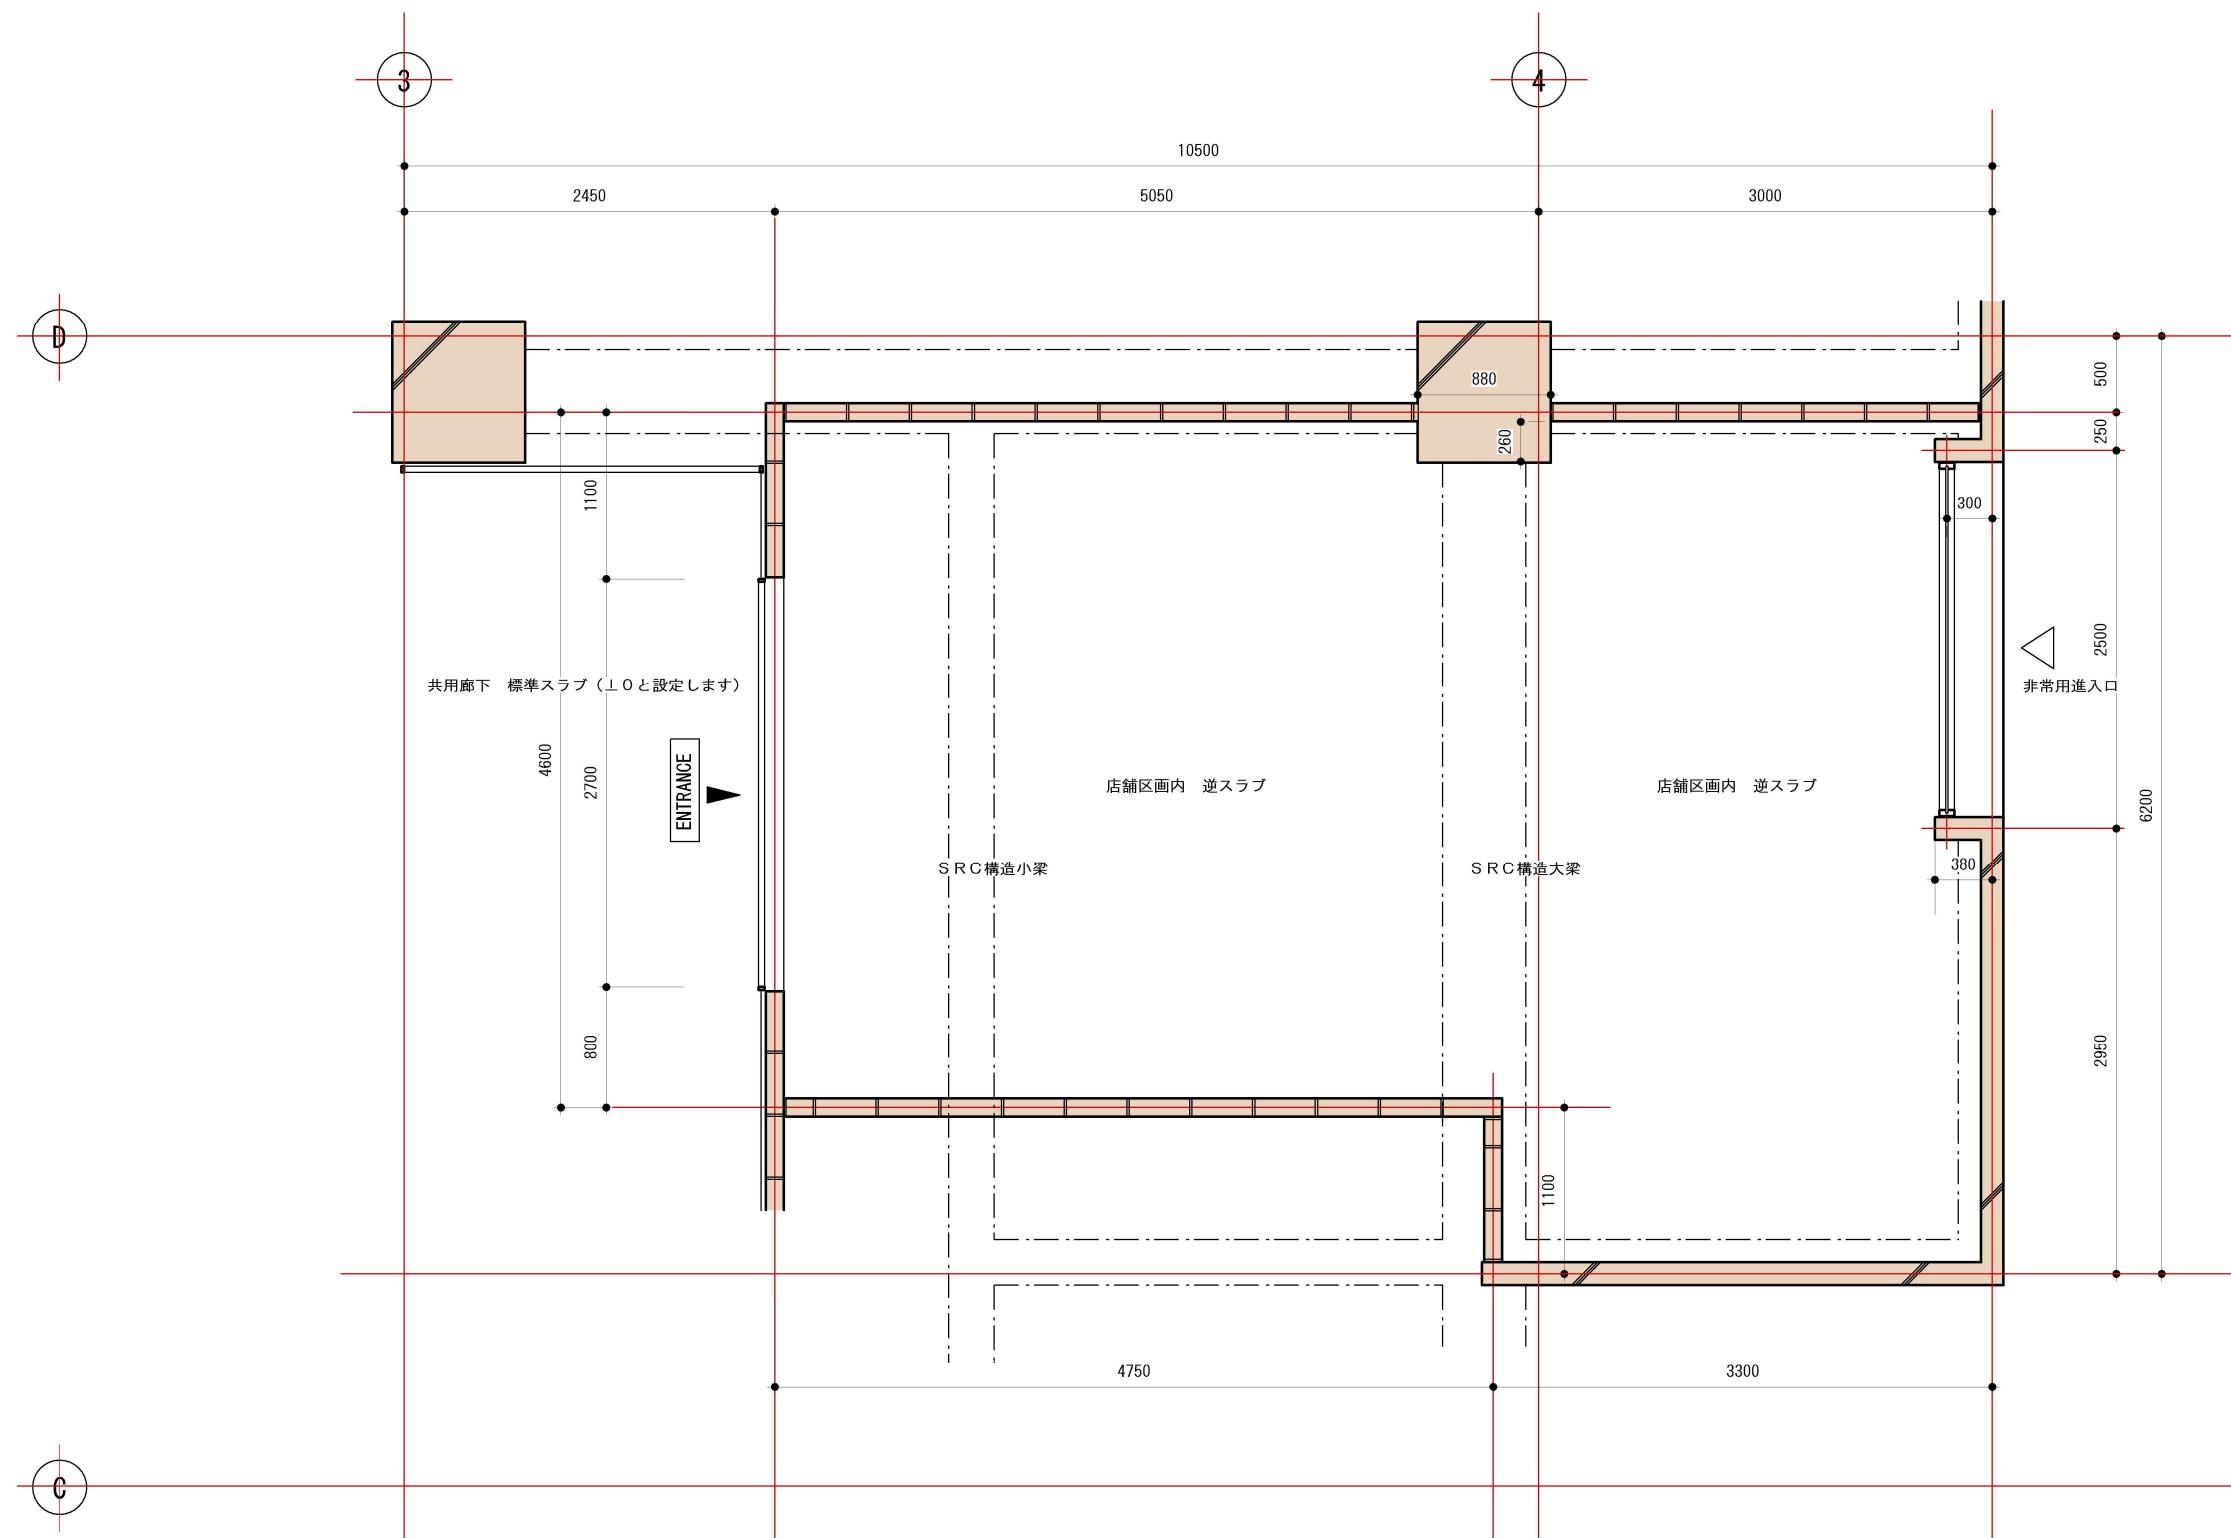

対象店舗区画 平面図

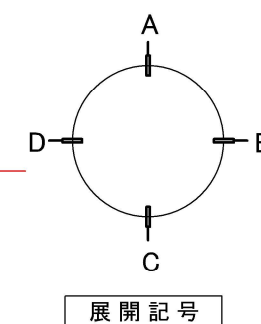

NO	WITH 長崎 No. 307	TITLE	平面図	SCALE	1 : 50	DATE		SIGN		CHECK		MEMO		JASMAC
----	-----------------	-------	-----	-------	--------	------	--	------	--	-------	--	------	--	--------